

SUP.	COD. ATIV.	INSCRIÇÃO	F/J
06	06.29.1	46-720	F
FIRMA: Luiz Barbosa Fiuza			
Av. Washington Soares, 3500. Sala 02 - Seis Bocas Tels: (85) 3023-3248 Fax: (85) 3023-3248			

ISS PROJETO

ISS CÁLCULO

ISS CONSTRUÇÃO

SAÚDE

PAGO

CREA

APROVO

PROPRIETÁRIO

PROJETO

PROJETO

PROJETO

CÁLCULO

CONSTRUÇÃO

CLIENTE


ESPIGÕES BEIRA MAR

ETAPA/OBRA: PROJETO LEGAL
ASSUNTO: PLANTAS BAIXAS E CORTES

PROJETO: ARQUITETÔNICO Nº. 488

ESCALA: 1/400 PRANCHA: 01/03 DESENHO: RAYSA

ARQUIVO: \\192.168.1.10\arq\PROJETO\06 - ESPIGÃO BEIRA MAR
DIRETÓRIO: \\192.168.1.10\arq\PROJETO\06 - ESPIGÃO BEIRA MAR
REVISÃO: R01 1ª EMISSÃO: 25/07/2019


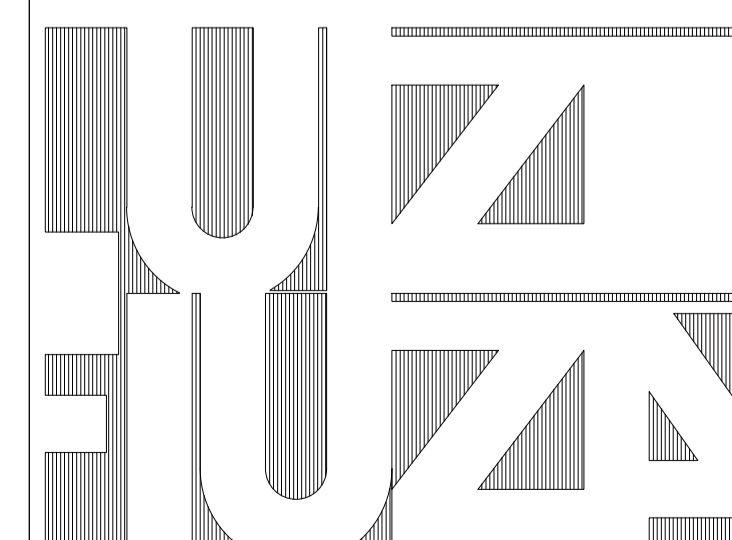


ARQUITETOS


Av. Washington Soares, 3500. Sala 02 - Seis Bocas
Tels: (85) 3023-3248 Fax: (85) 3023-3248

QUADRO DE ÁREAS


ÁREA DO ESPIGÃO 01	3.876,00m ²
ÁREA DO ESPIGÃO 02	4.658,00m ²
MÓDULO OPERACIONAL - CONTAINER TIPO A (2,44m x 12m):	
ÁREA TOTAL DO PAV. TERREO	67,54m ²
ÁREA TOTAL DO PAV. SUPERIOR	58,56m ²
ÁREA TOTAL DO MÓDULO OPERACIONAL	126,10m ²
ÁREA TOTAL DOS MÓDULOS OPERACIONAIS	2774,20m ²
No. DE CONTAINERS POR MÓDULO OPERACIONAL:	04
No. TOTAL DE MÓDULOS OPERACIONAIS:	22
No. TOTAL DE CONTAINERS TIPO A:	88
MÓDULO WC - CONTAINER B (2,44m x 6m):	
ÁREA DO MÓDULO WC	16,64m ²
ÁREA TOTAL DOS MÓDULOS WC	66,56m ²
No. TOTAL DE CONTAINERS TIPO B:	04

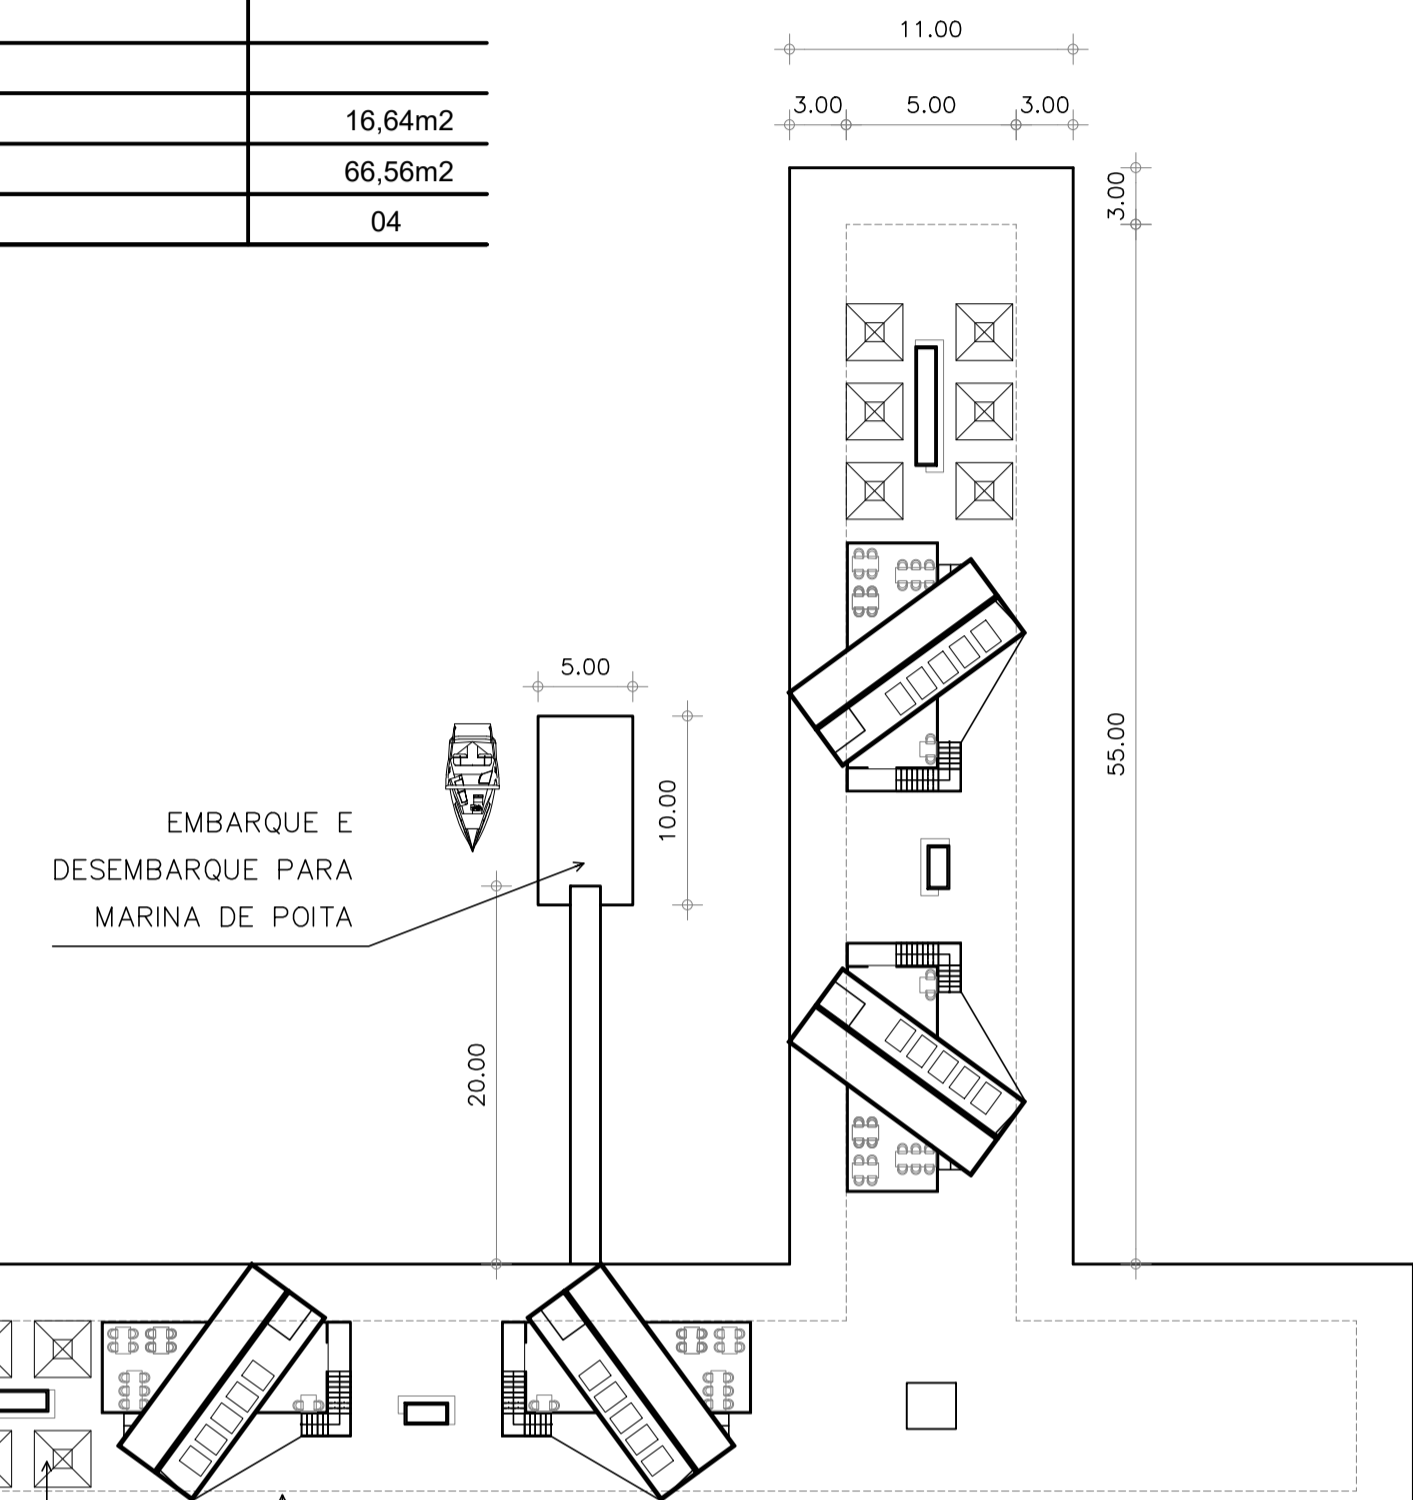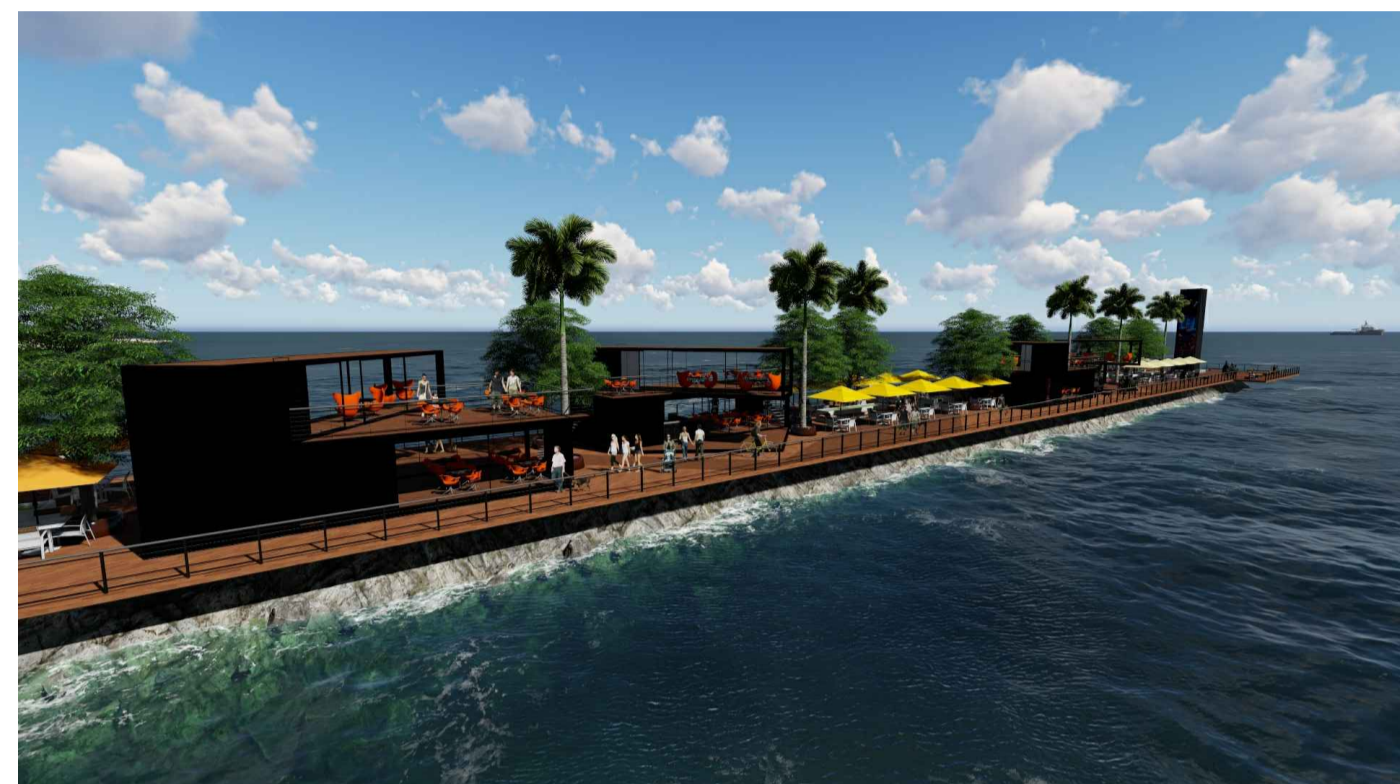


01 Perspectivas Ilustrativas
ESCALA: 1/400

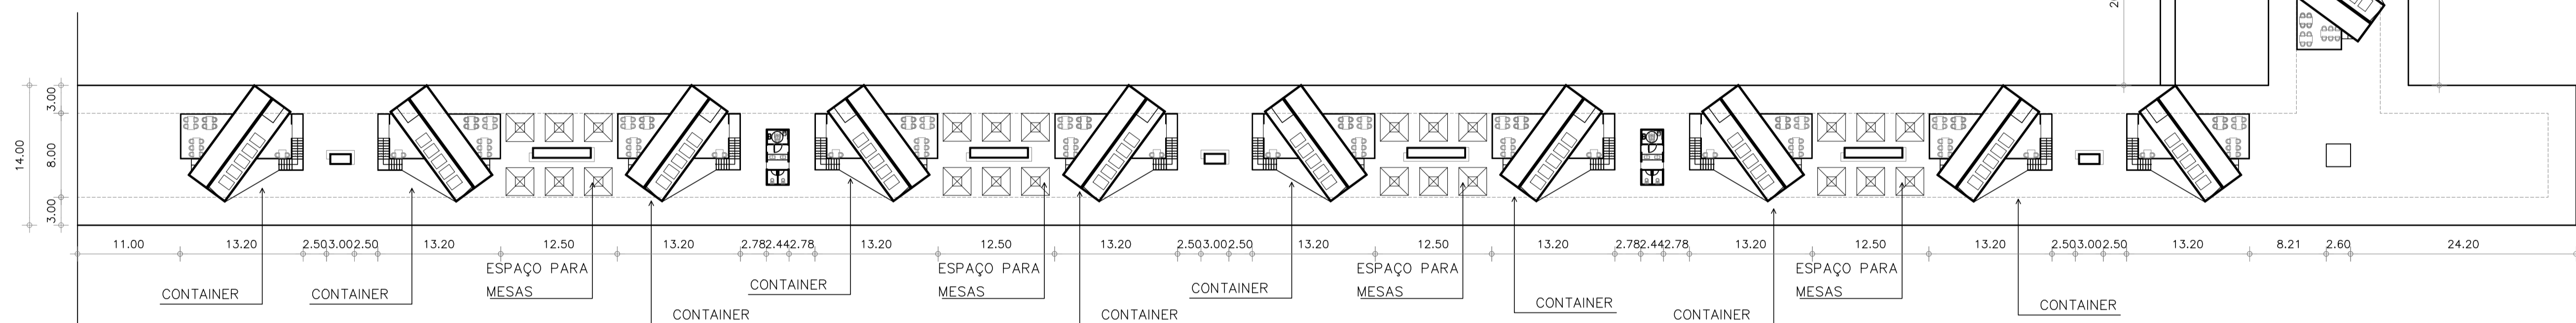

02 Planta Baixa - Espigão 02
ESCALA: 1/400

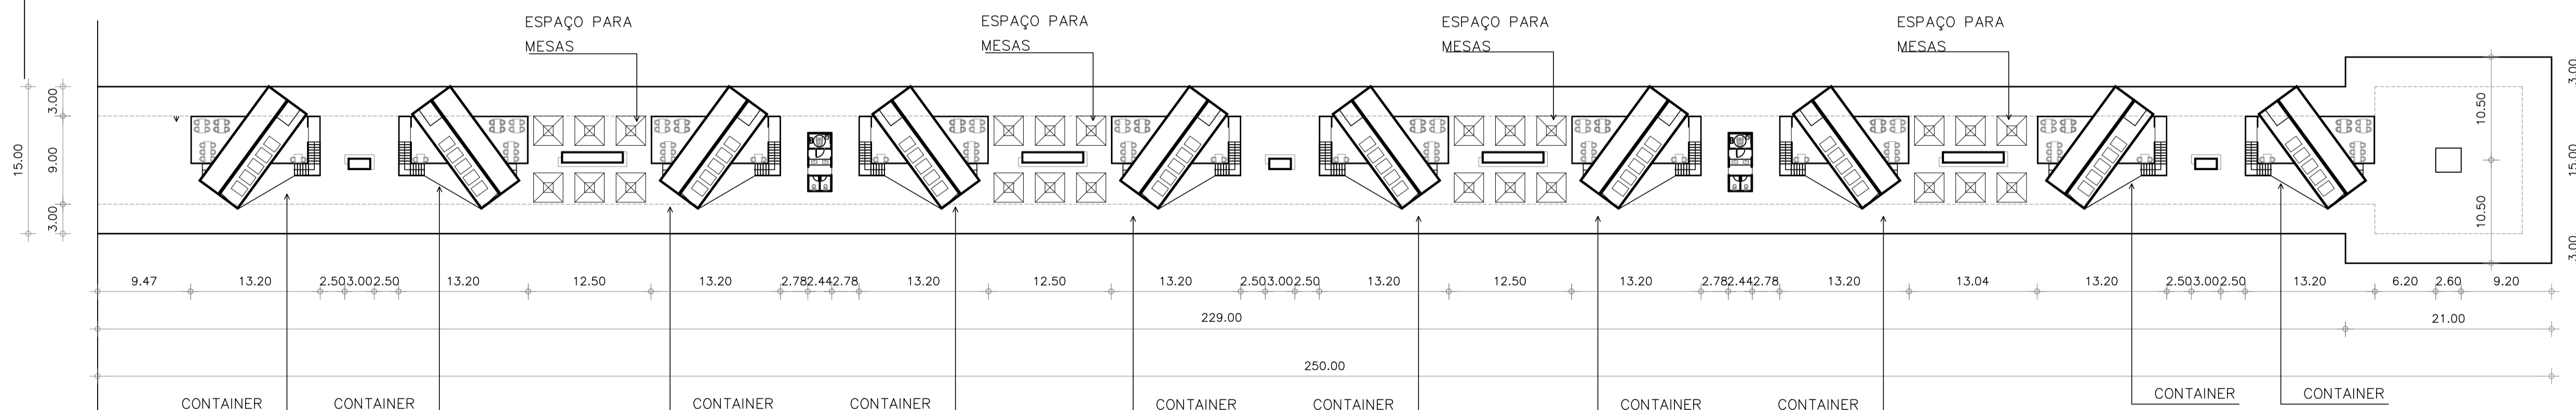

03 Planta Baixa - Espigão 01
ESCALA: 1/400

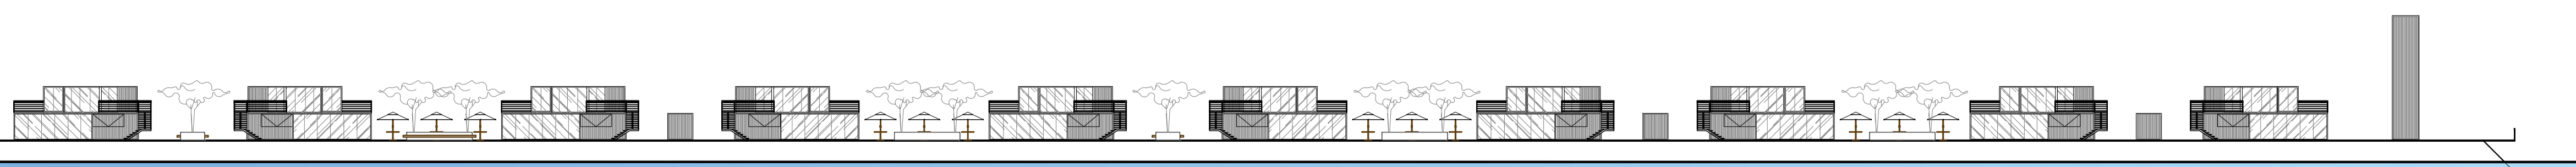

04 VISTA ESQUEMÁTICA - Espigão 01
ESCALA: 1/400