



SUP.	COD. ATIV.	INSCRIÇÃO	F/J
06	06-29-1	46-720	F
FIRMA: Luiz Barbosa Fiuza			
Av. Washington Soares, 3500. Sala 02 - Seis Bocas Tels: (85) 3023-3248 Fax: (85) 3023-3248			

ISS PROJETO
ISS CÁLCULO
ISS CONSTRUÇÃO
SAÚDE
PAGO
CREA
APROVO
PROPRIETÁRIO
PROJETO
PROJETO
PROJETO
CÁLCULO
CONSTRUÇÃO

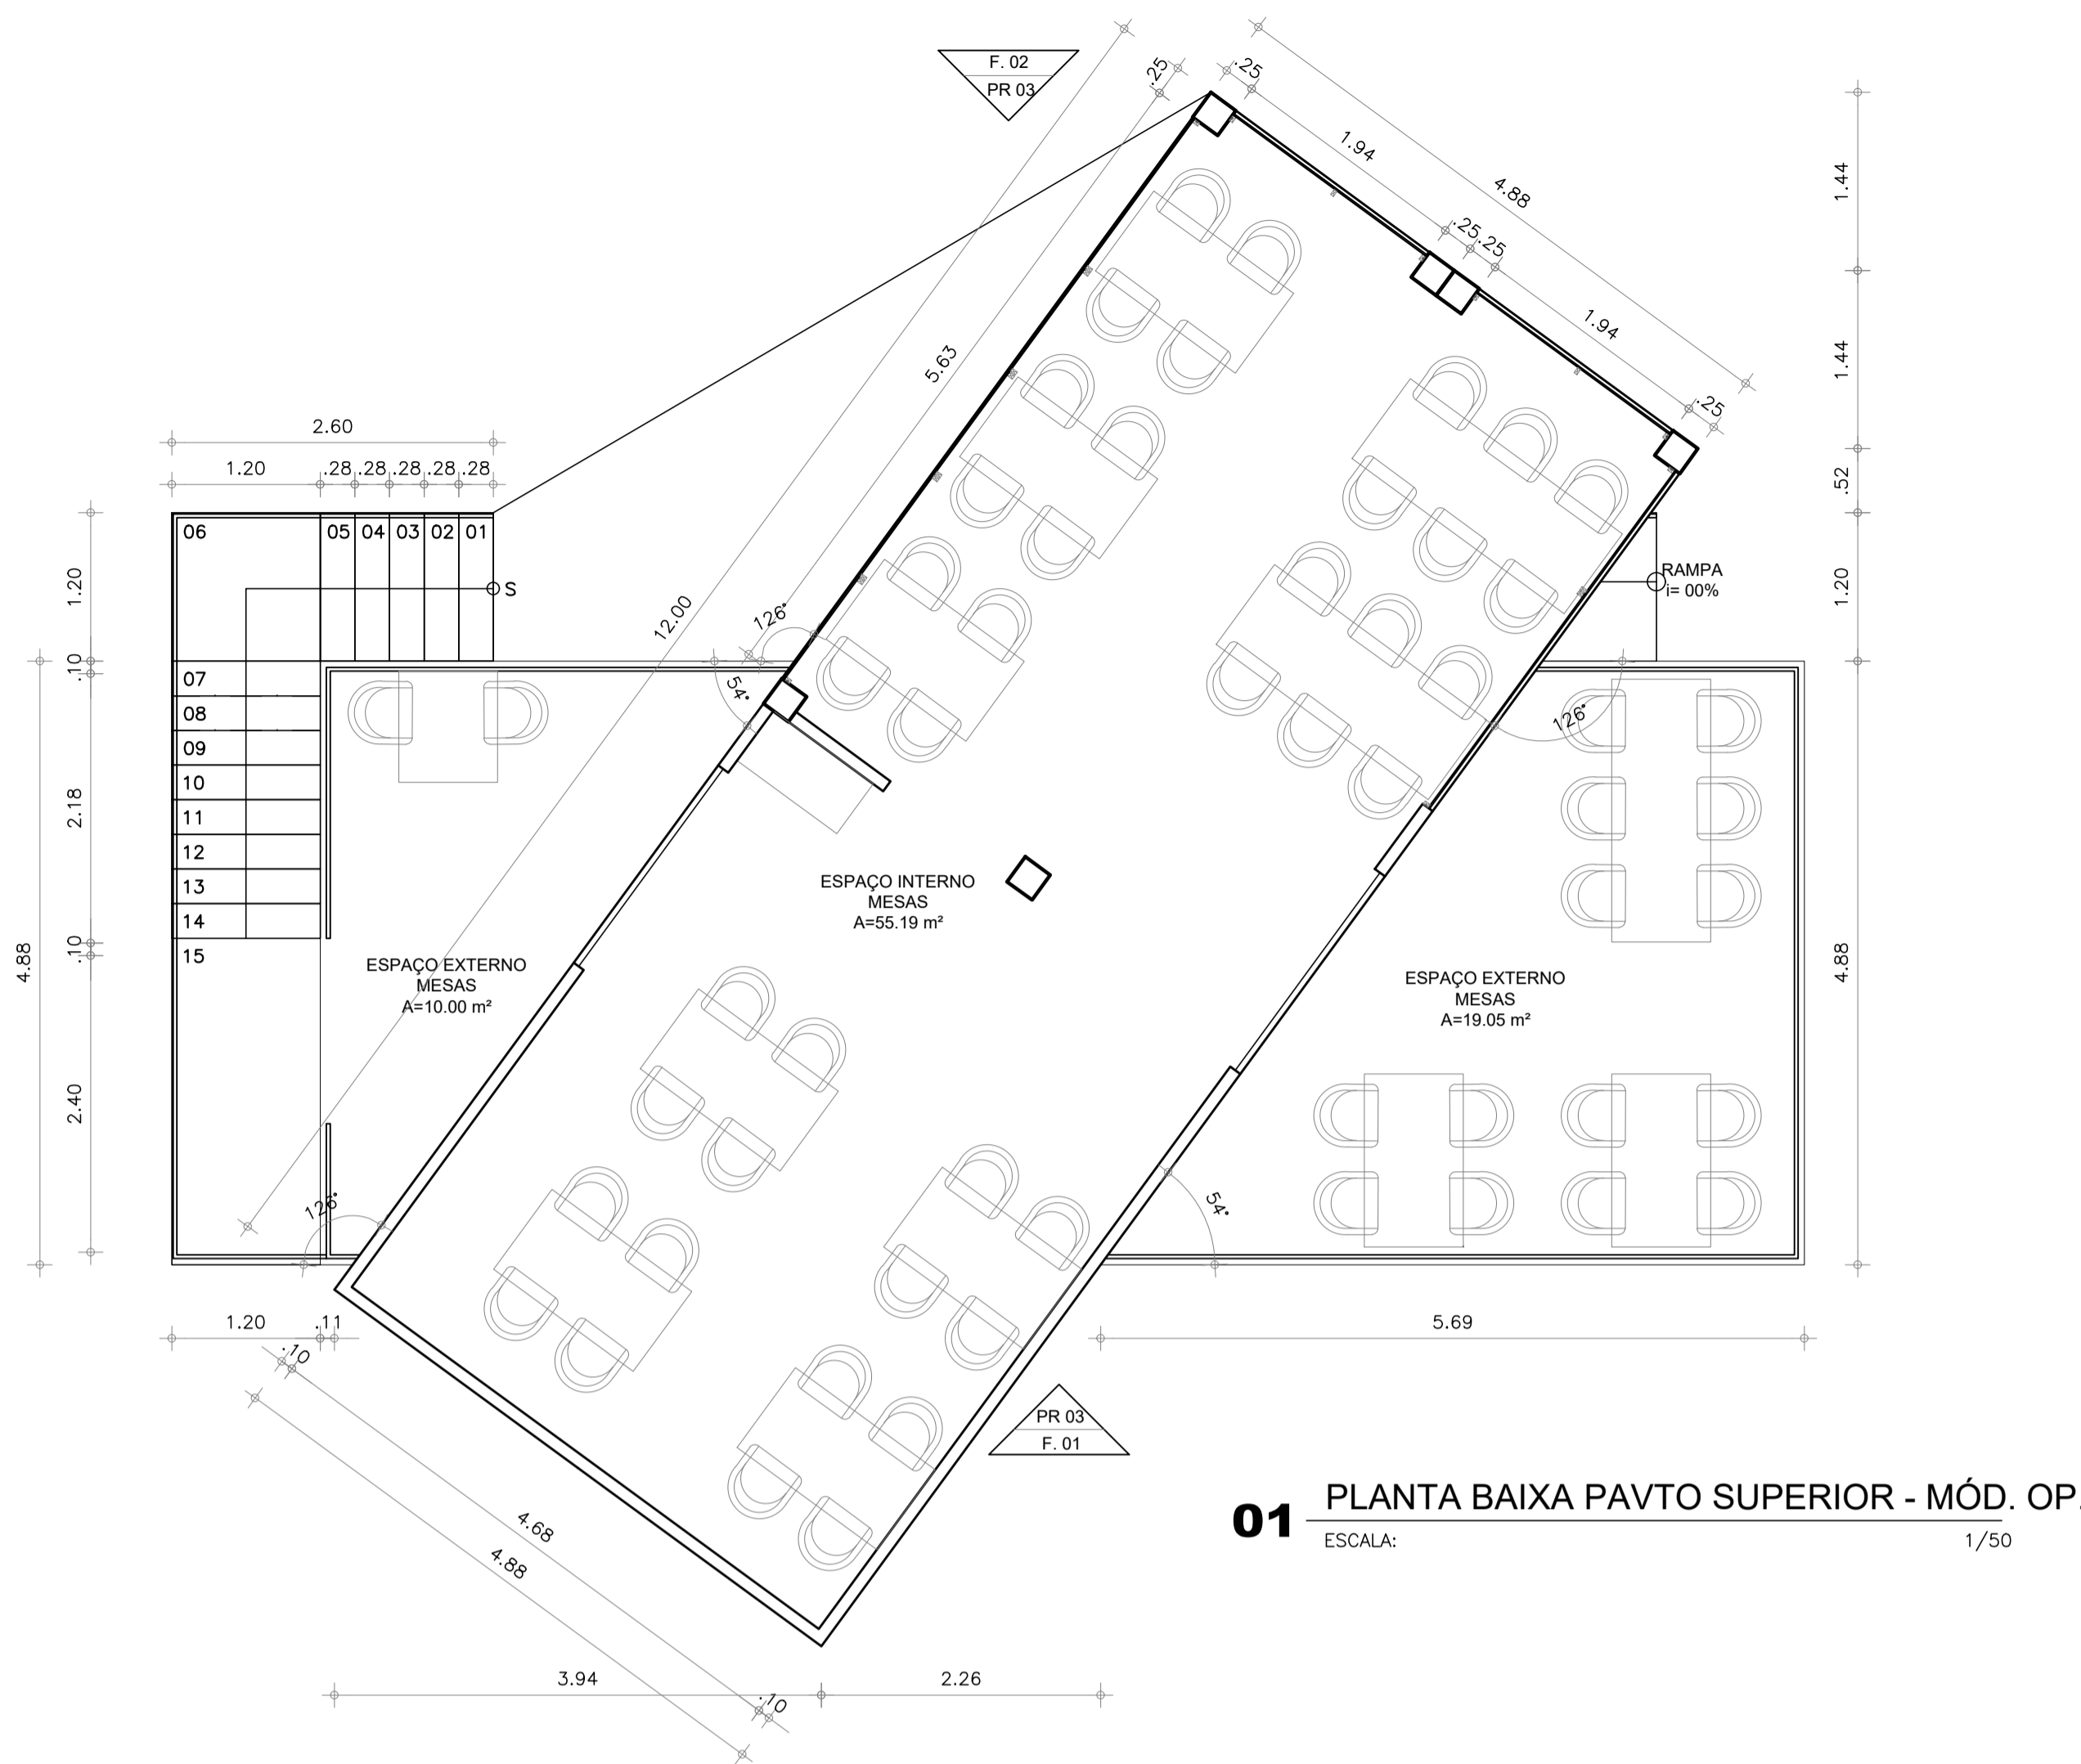


01 PLANTA BAIXA PAVTO SUPERIOR - MÓD. OP.
ESCALA: 1/50

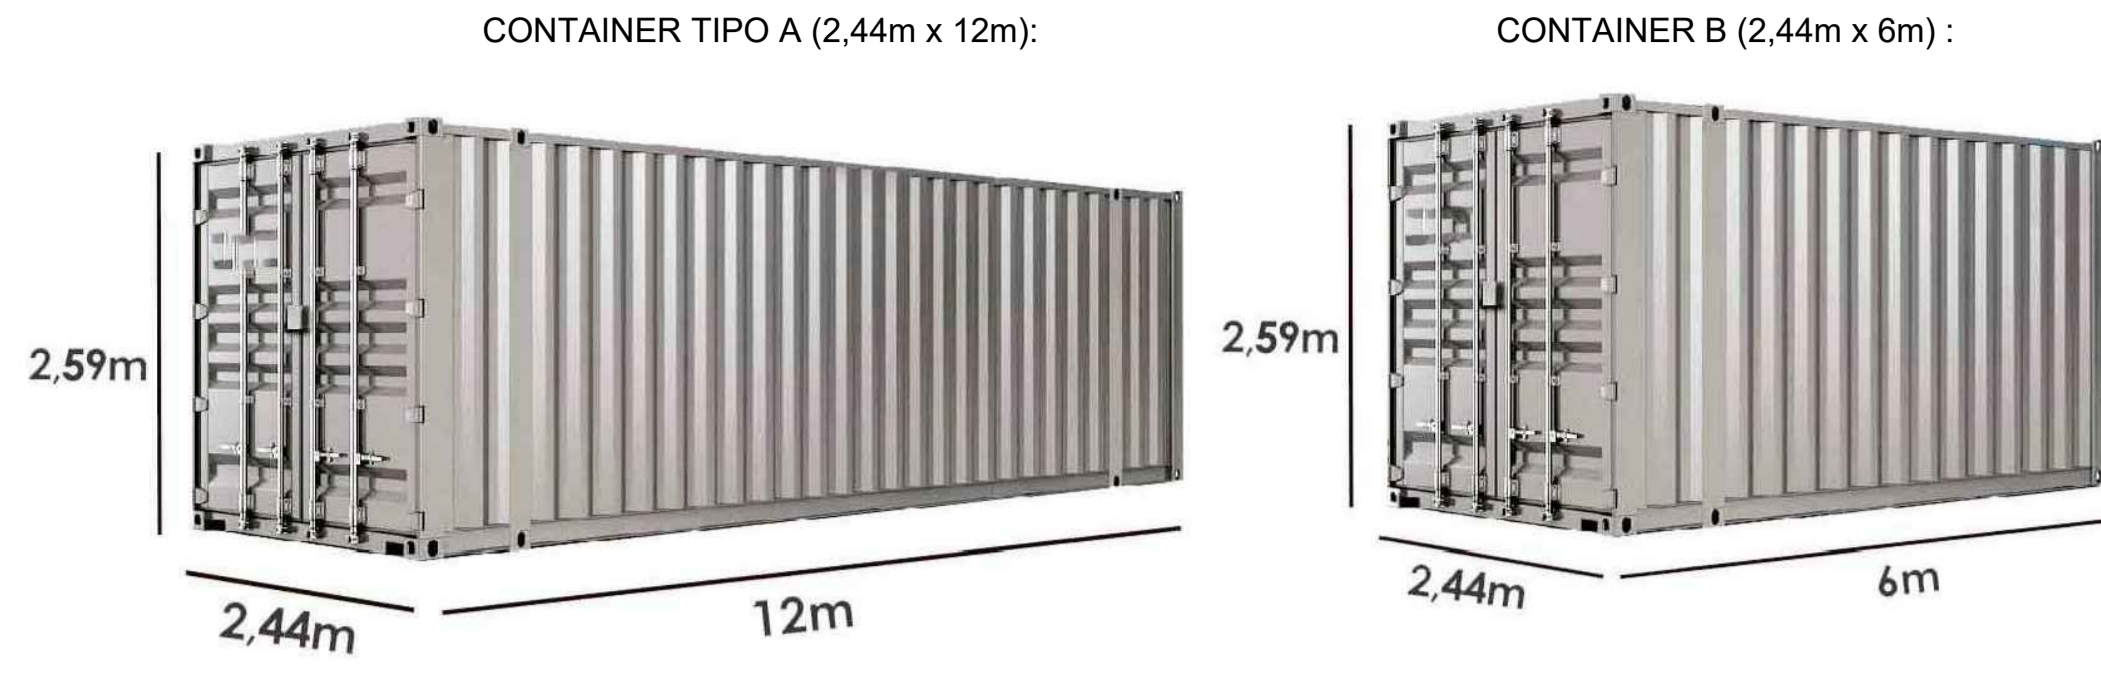


05 IMAGEM ILUSTRATIVA - CONTAINERS
ESCALA: 1/50



02 PLANTA BAIXA WC - MÓDULO WC
ESCALA: 1/50

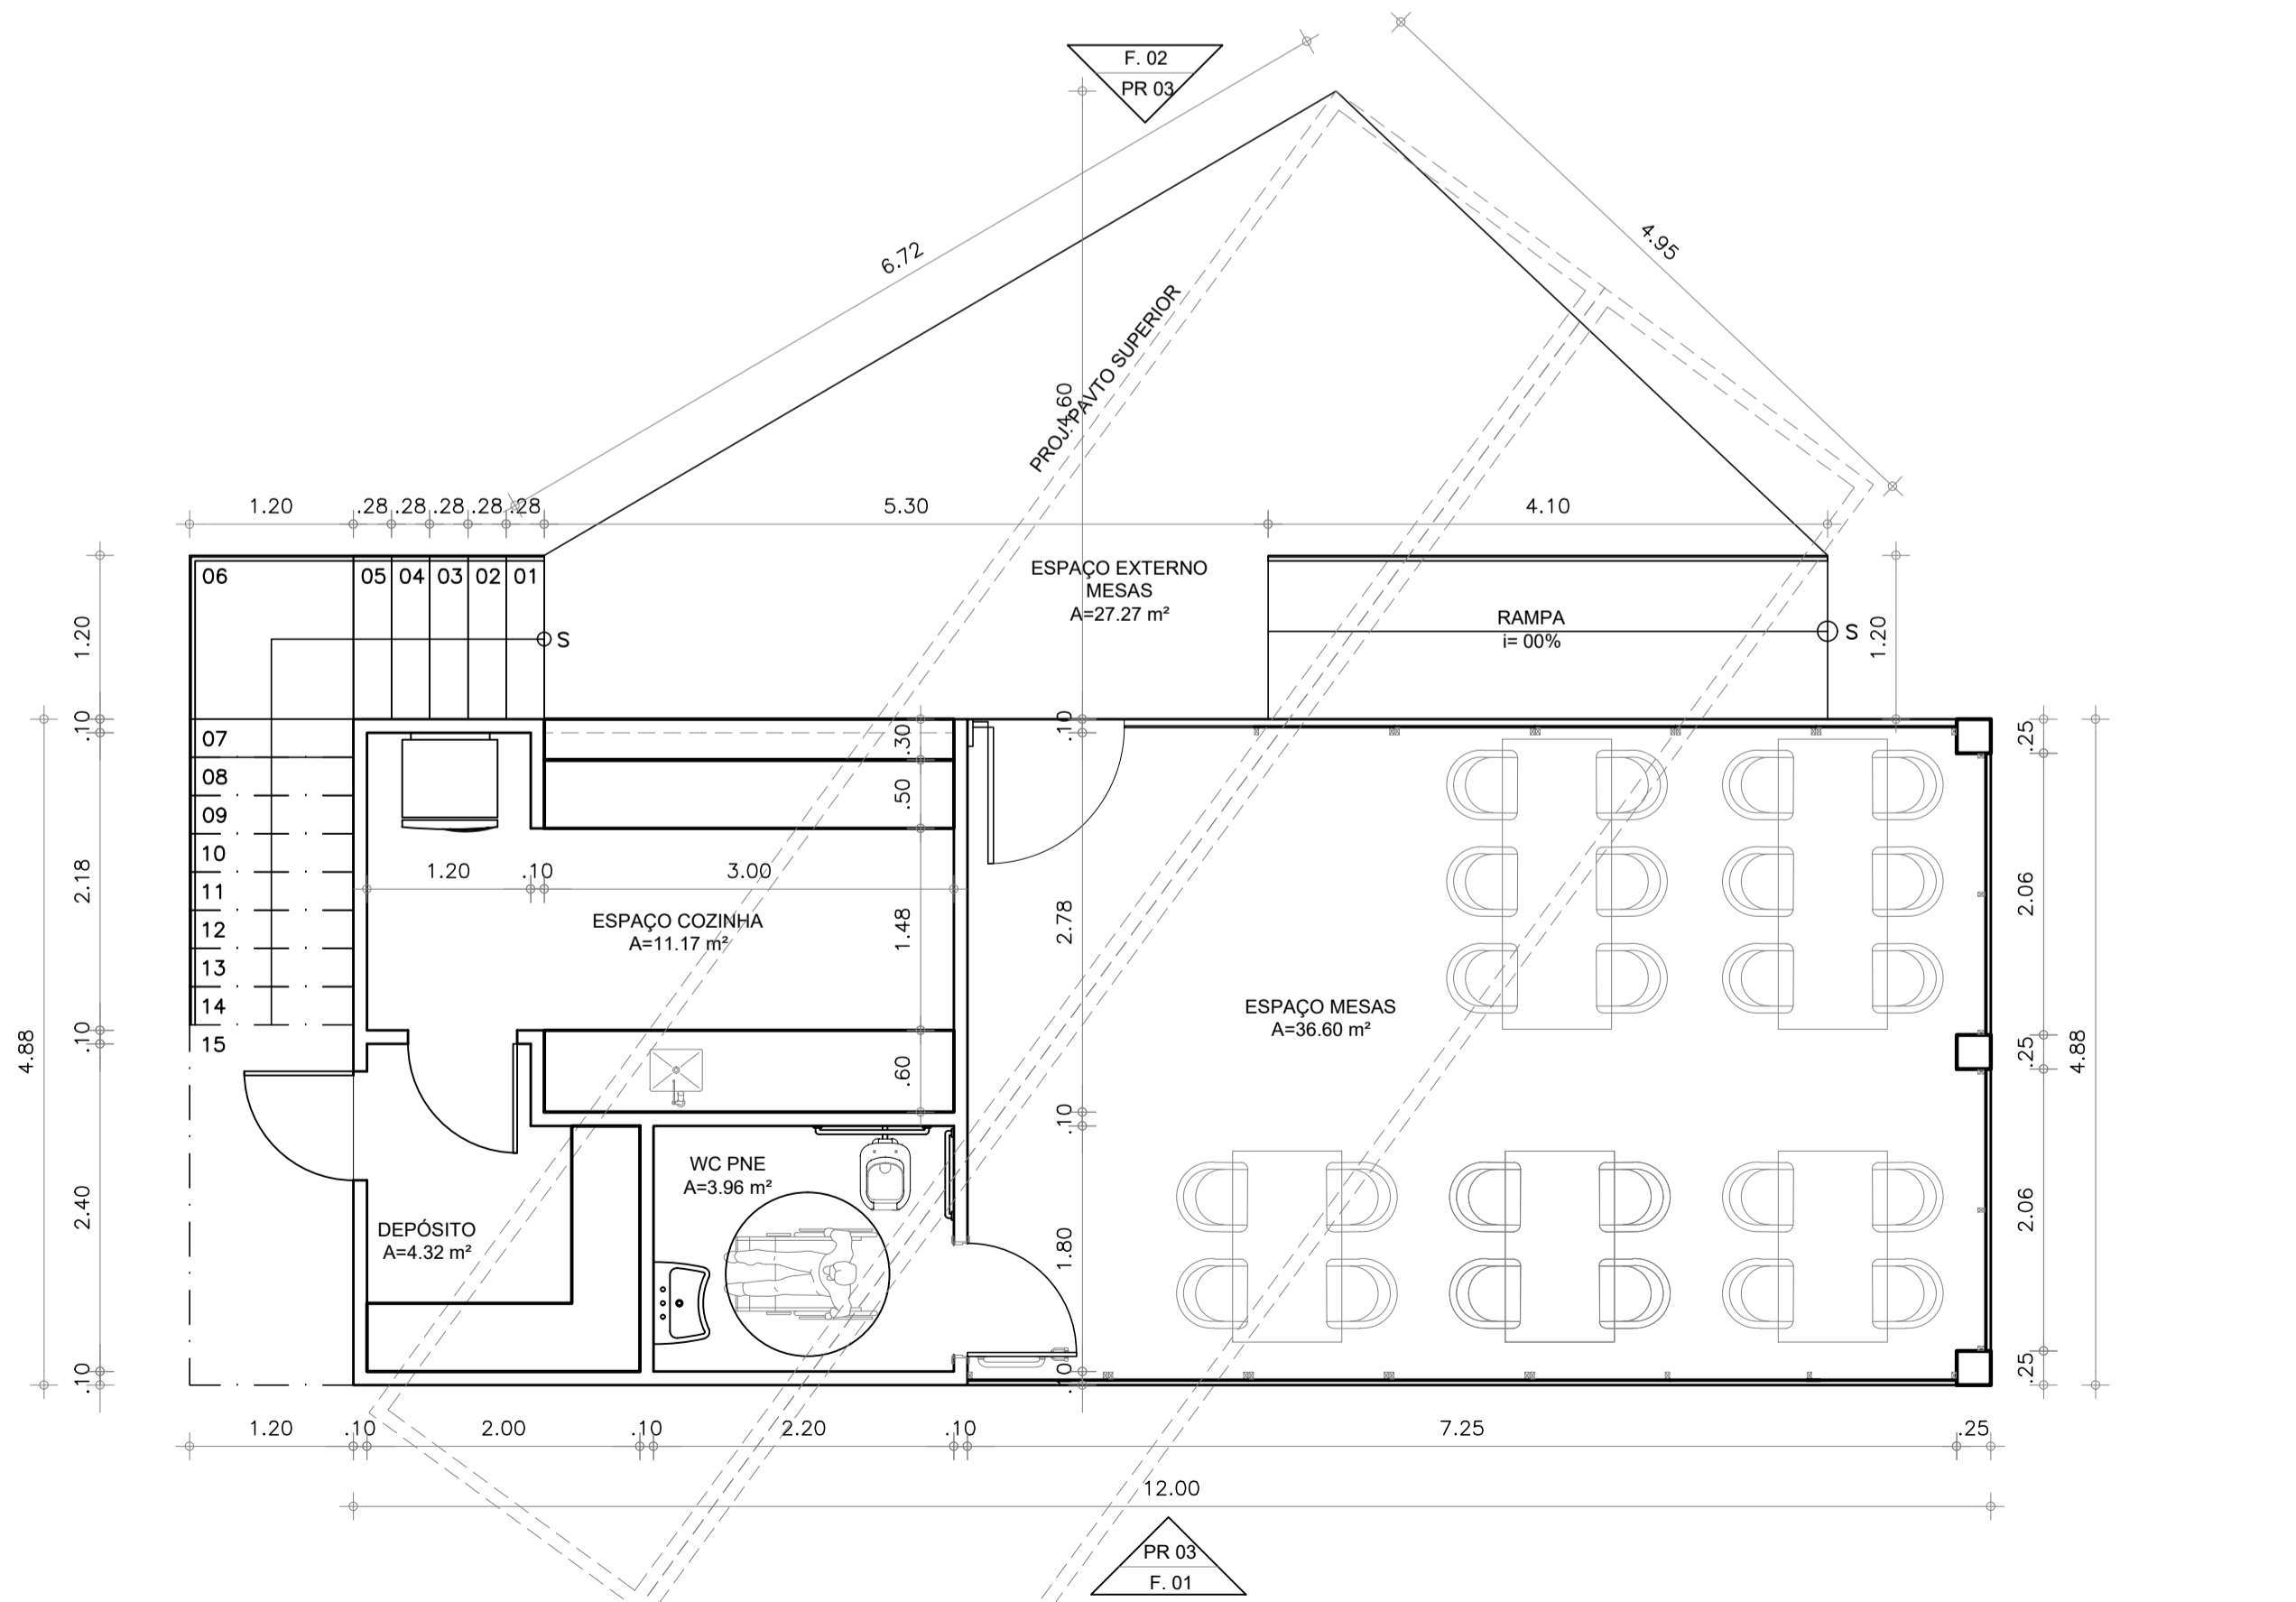

03 PLANTA BAIXA PAVTO TÉRREO - MÓD. OP.
ESCALA: 1/50

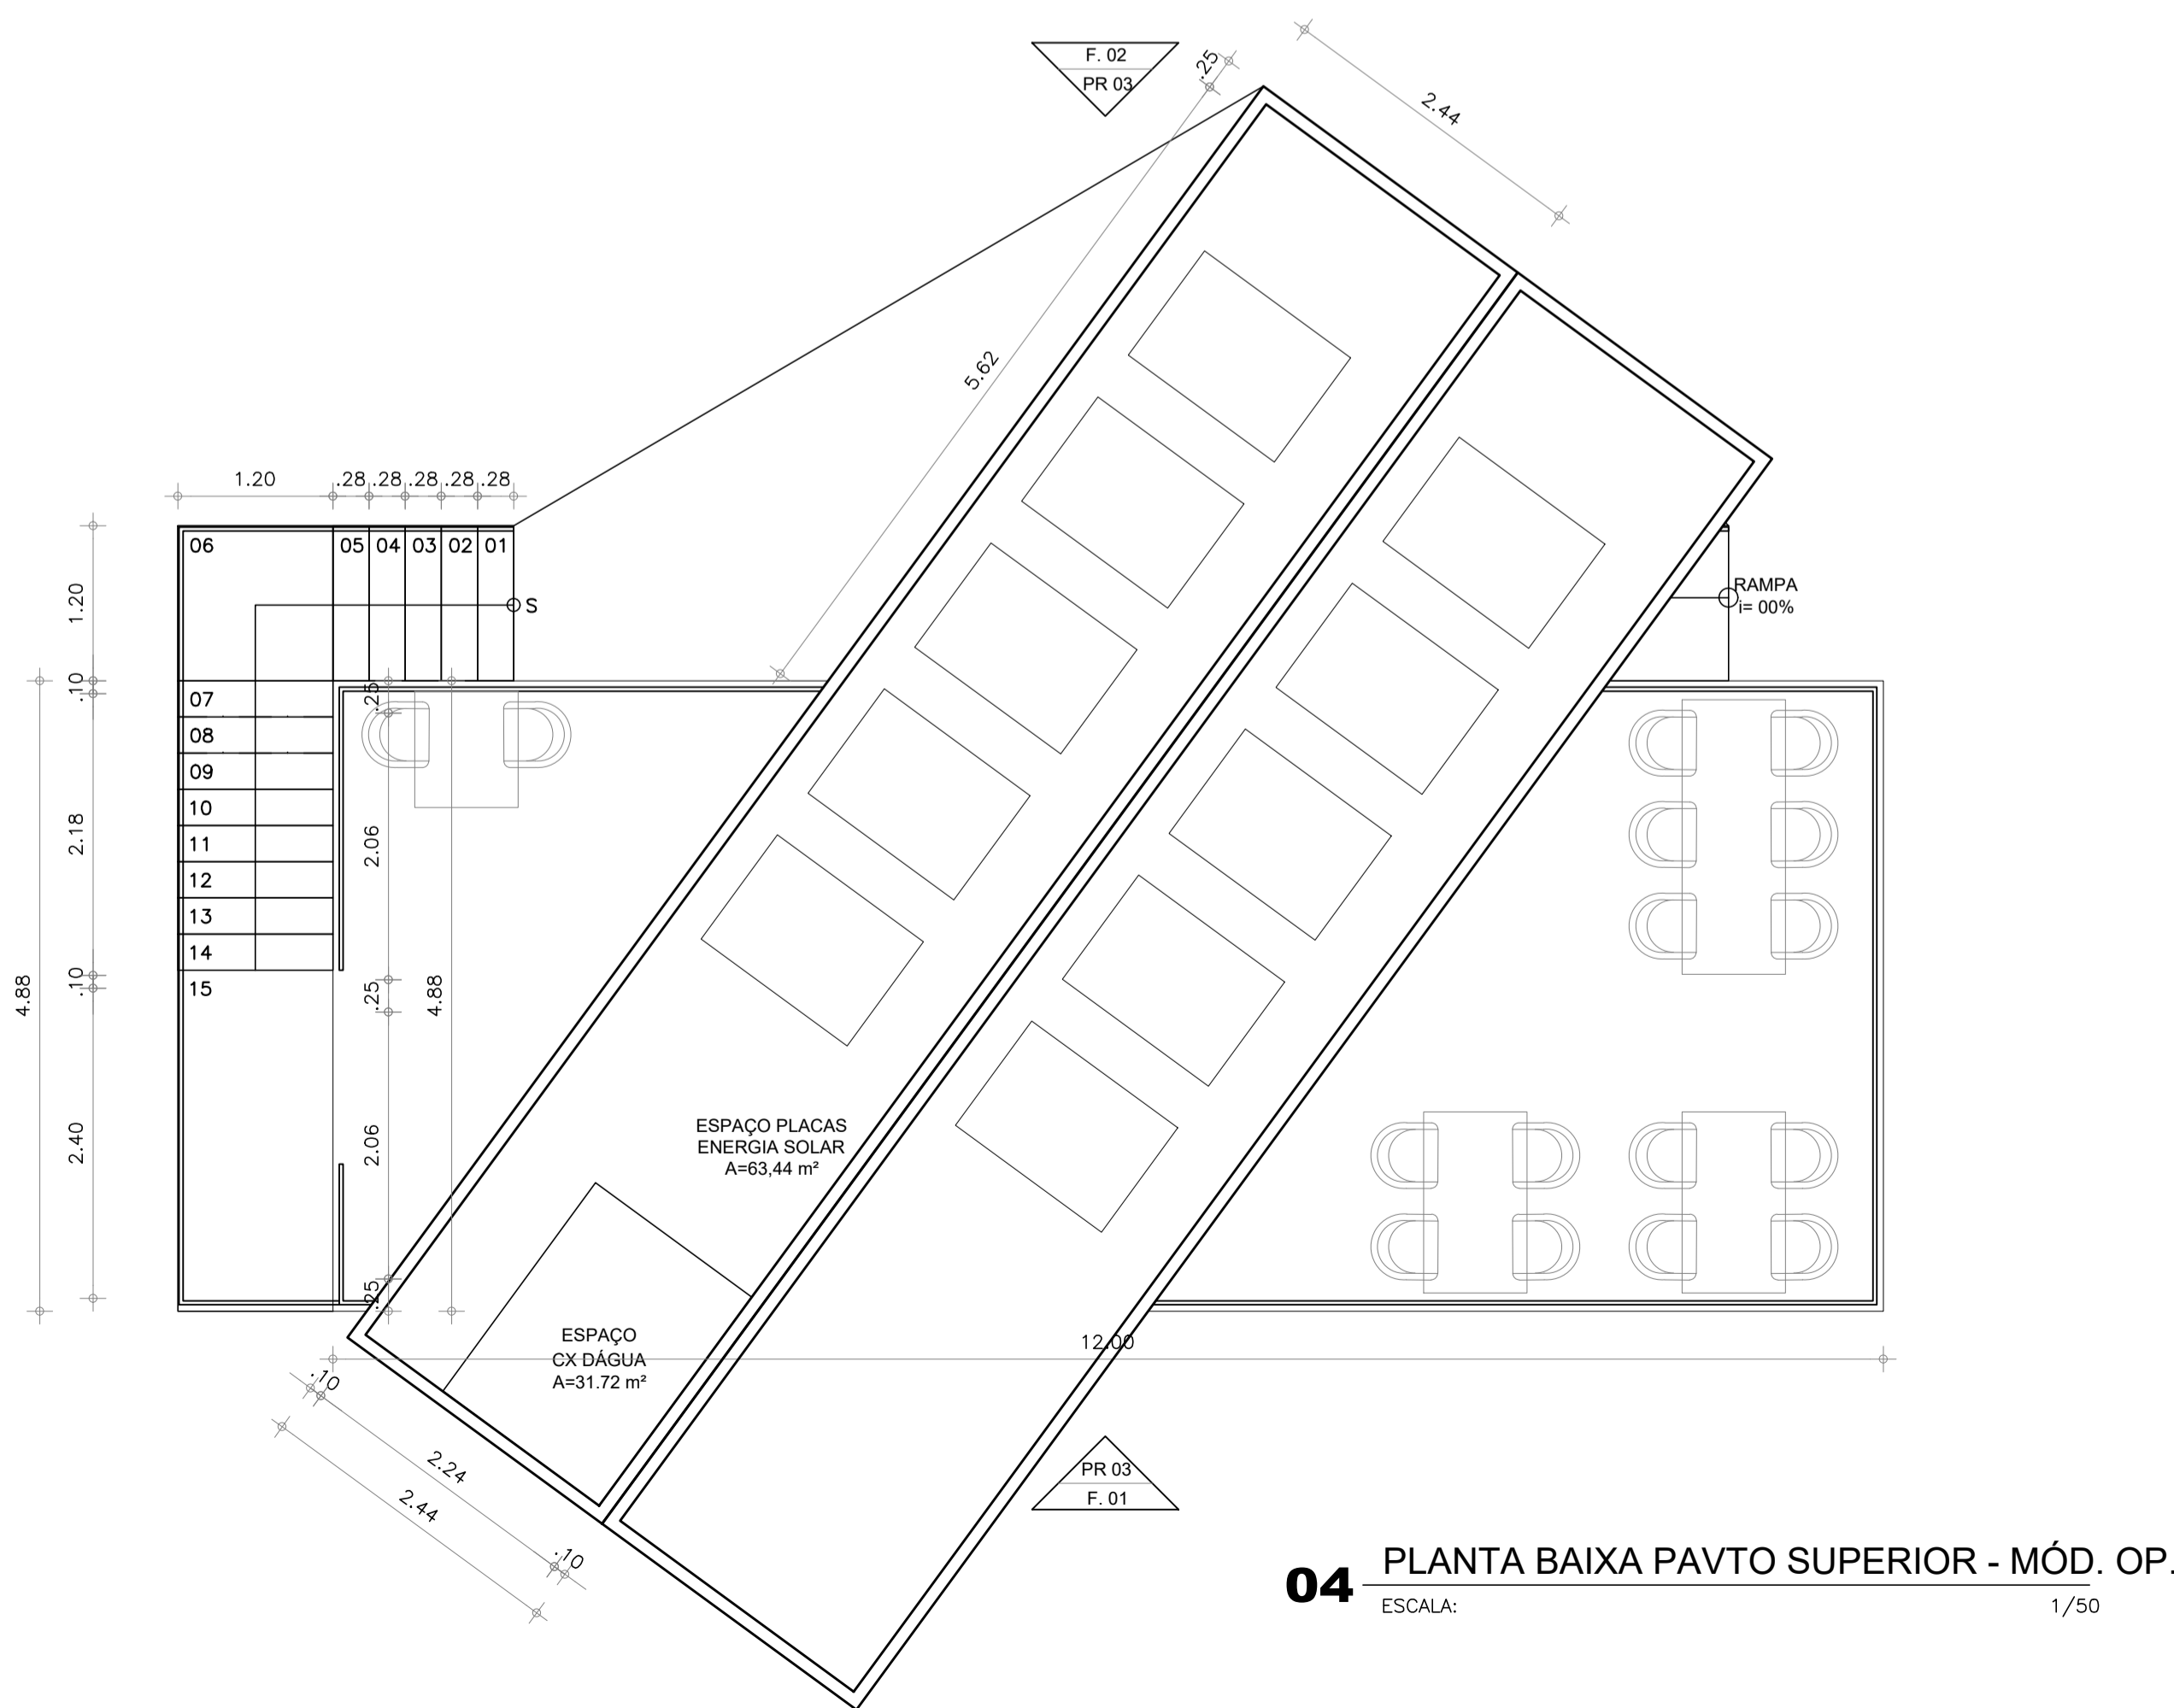

04 PLANTA BAIXA PAVTO SUPERIOR - MÓD. OP.
ESCALA: 1/50

CLIENTE		
ESPIGÕES BEIRA MAR		
ETAPA/OBRA	ASSUNTO	
PROJETO LEGAL	MÓDULOS	
PROJETO	N.º	
ARQUITETÔNICO	488	
ESCALA	PRANCHA	DESENHO:
1/50	02/03	RAYSA
ARQUIVO: \\192.168.1.119\arq\PROJETO\06 - ESPIGÃO BEIRA MAR	REVISÃO	1ª EMISSÃO
DIRETÓRIO: \\192.168.1.119\arq\PROJETO\06 - ESPIGÃO BEIRA MAR	R01	25/07/2019

ARQUITETOS
Av. Washington Soares, 3500. Sala 02 - Seis Bocas
Tels: (85) 3023-3248 Fax: (85) 3023-3248